


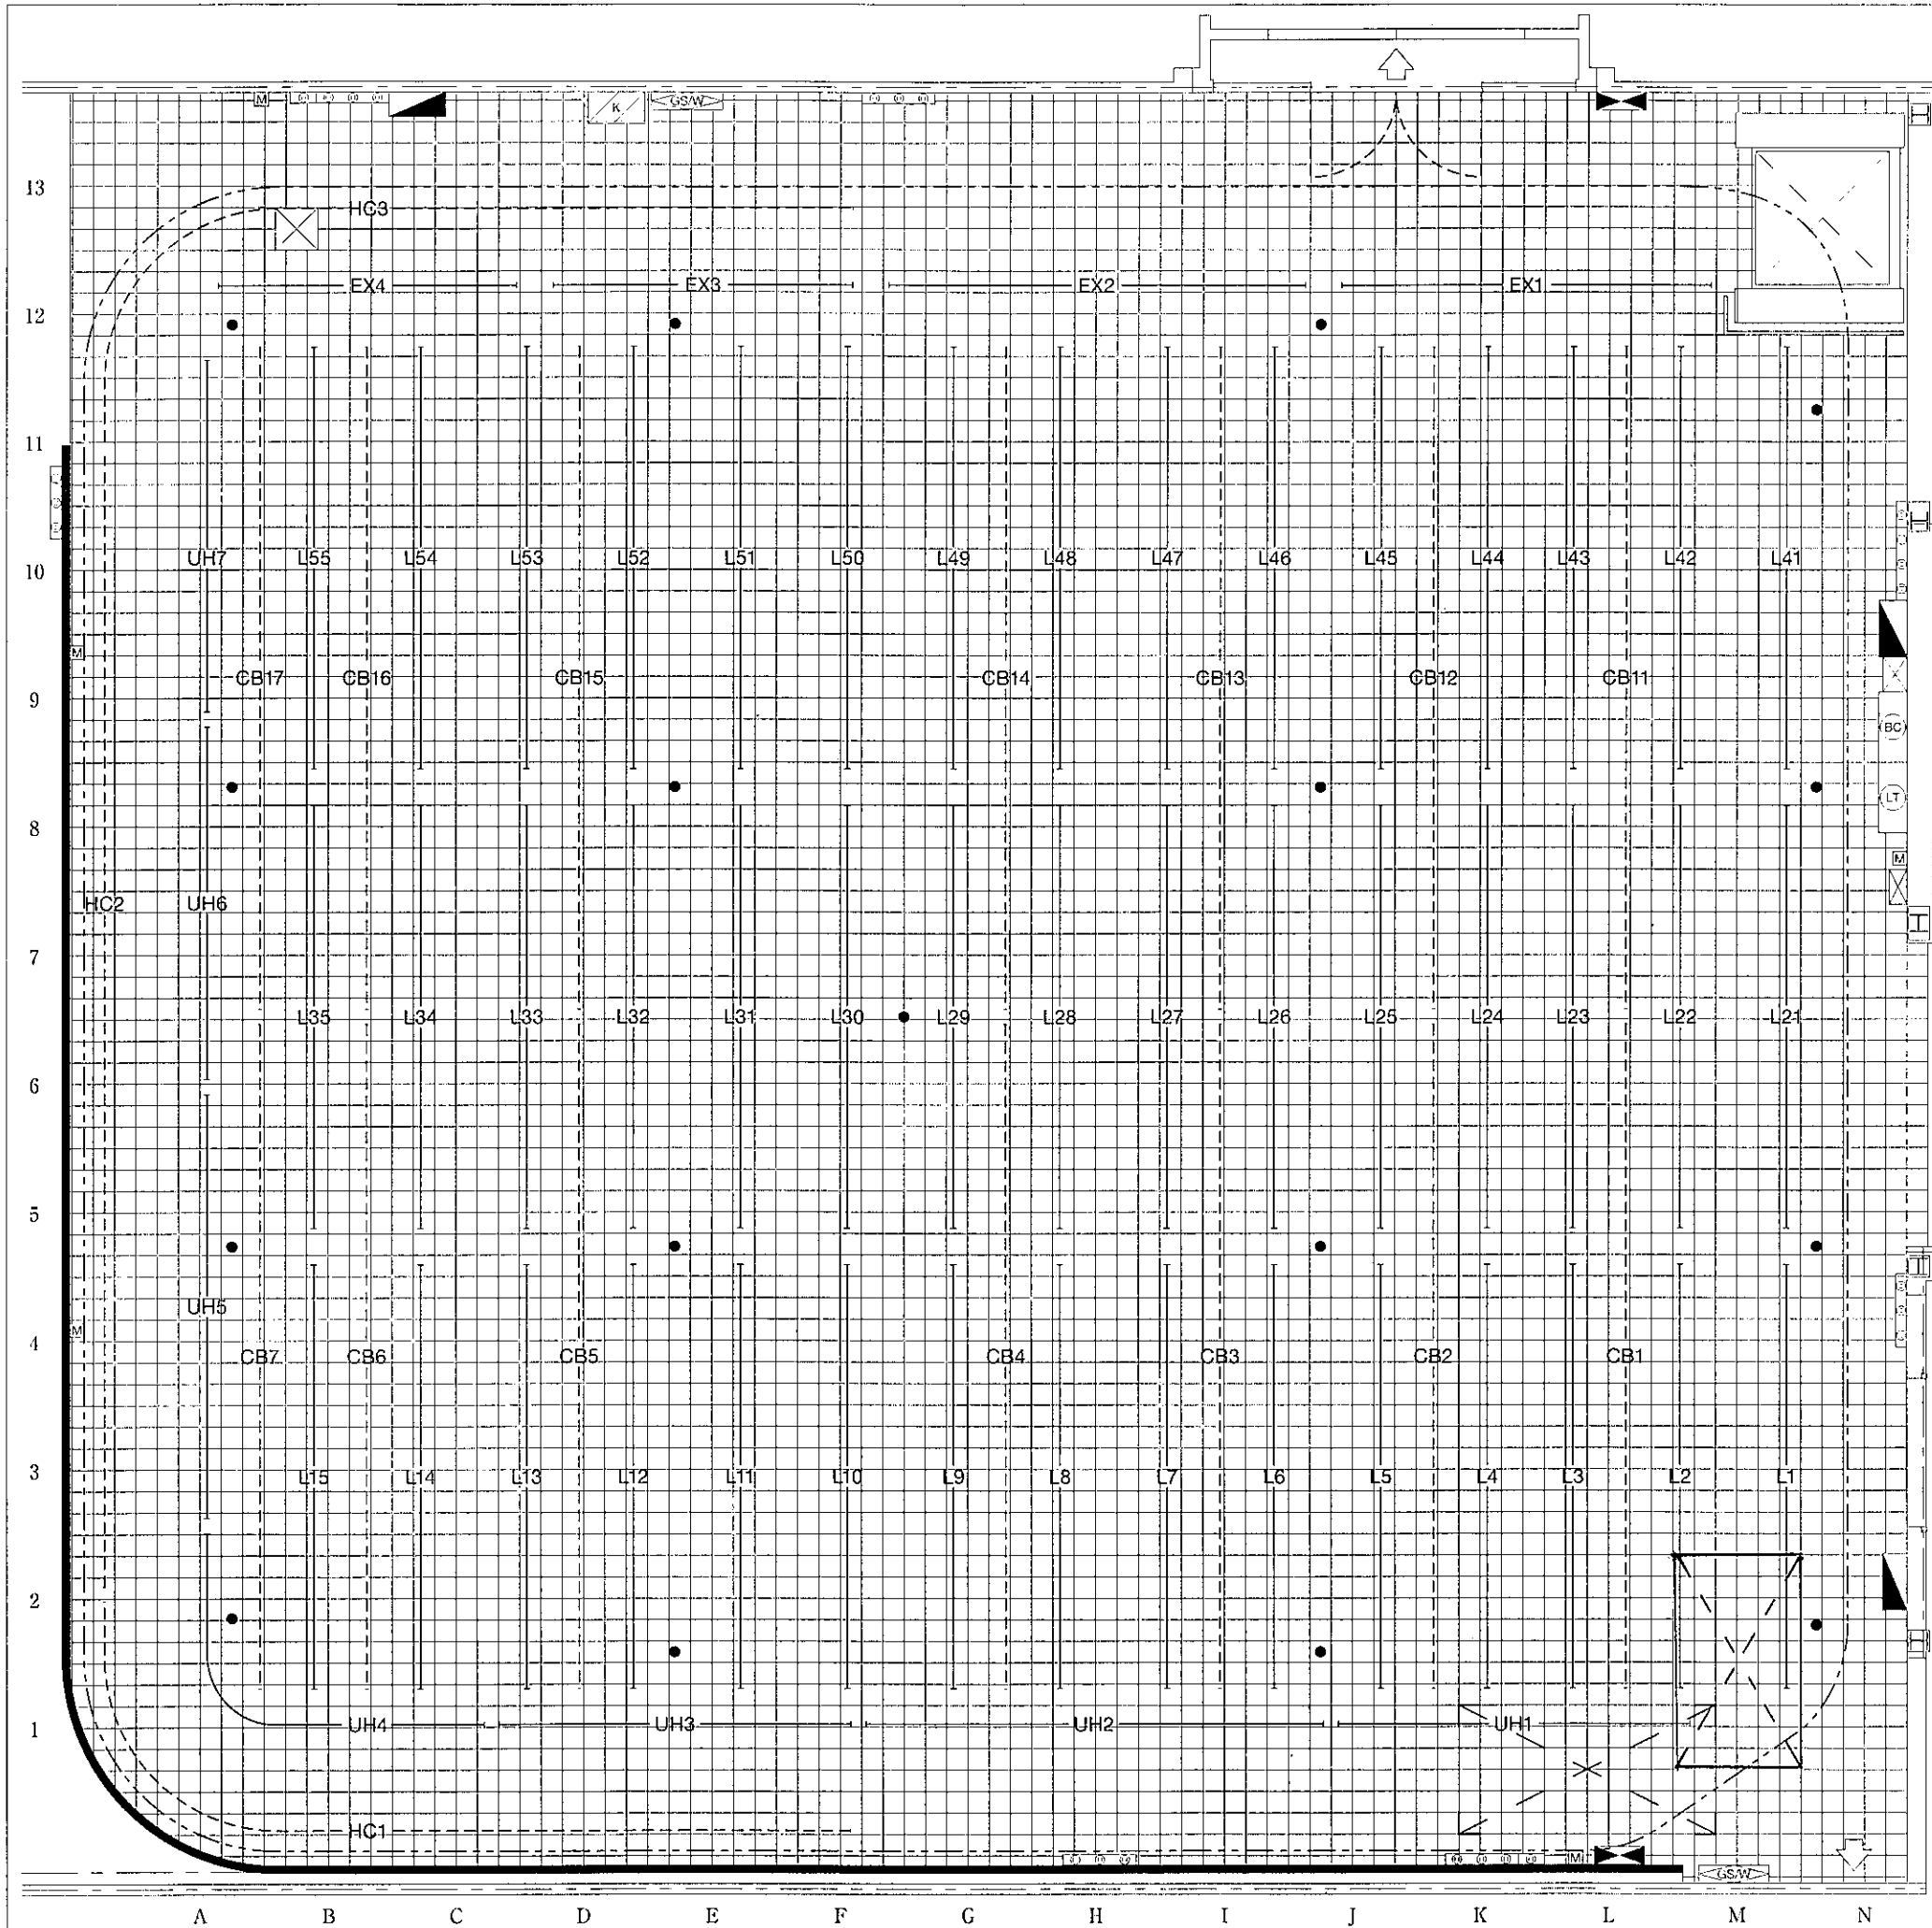

搬入口

	照明バトン
	美術バトン
	カーテンレール
	直電源盤 20k×2 (100V)
	照明コンセント(調光回路)
	照明コンセント(直回路)
	スタジオ電源盤 15k (200V)
	マイク・JEEPコンセント
	吊マイクライン
	ガス栓 ・ 水栓
	キッチンカウンター
	照明点灯操作盤
	昇降操作盤
	排水枡
	簡易衣裳部屋

ホリゾント高 7.5m

TMC-1 STUDIO

SCALE 1/100

番組名		演出	
		技術	
VTR	月 日 曜	美術	
制作		美術進行	